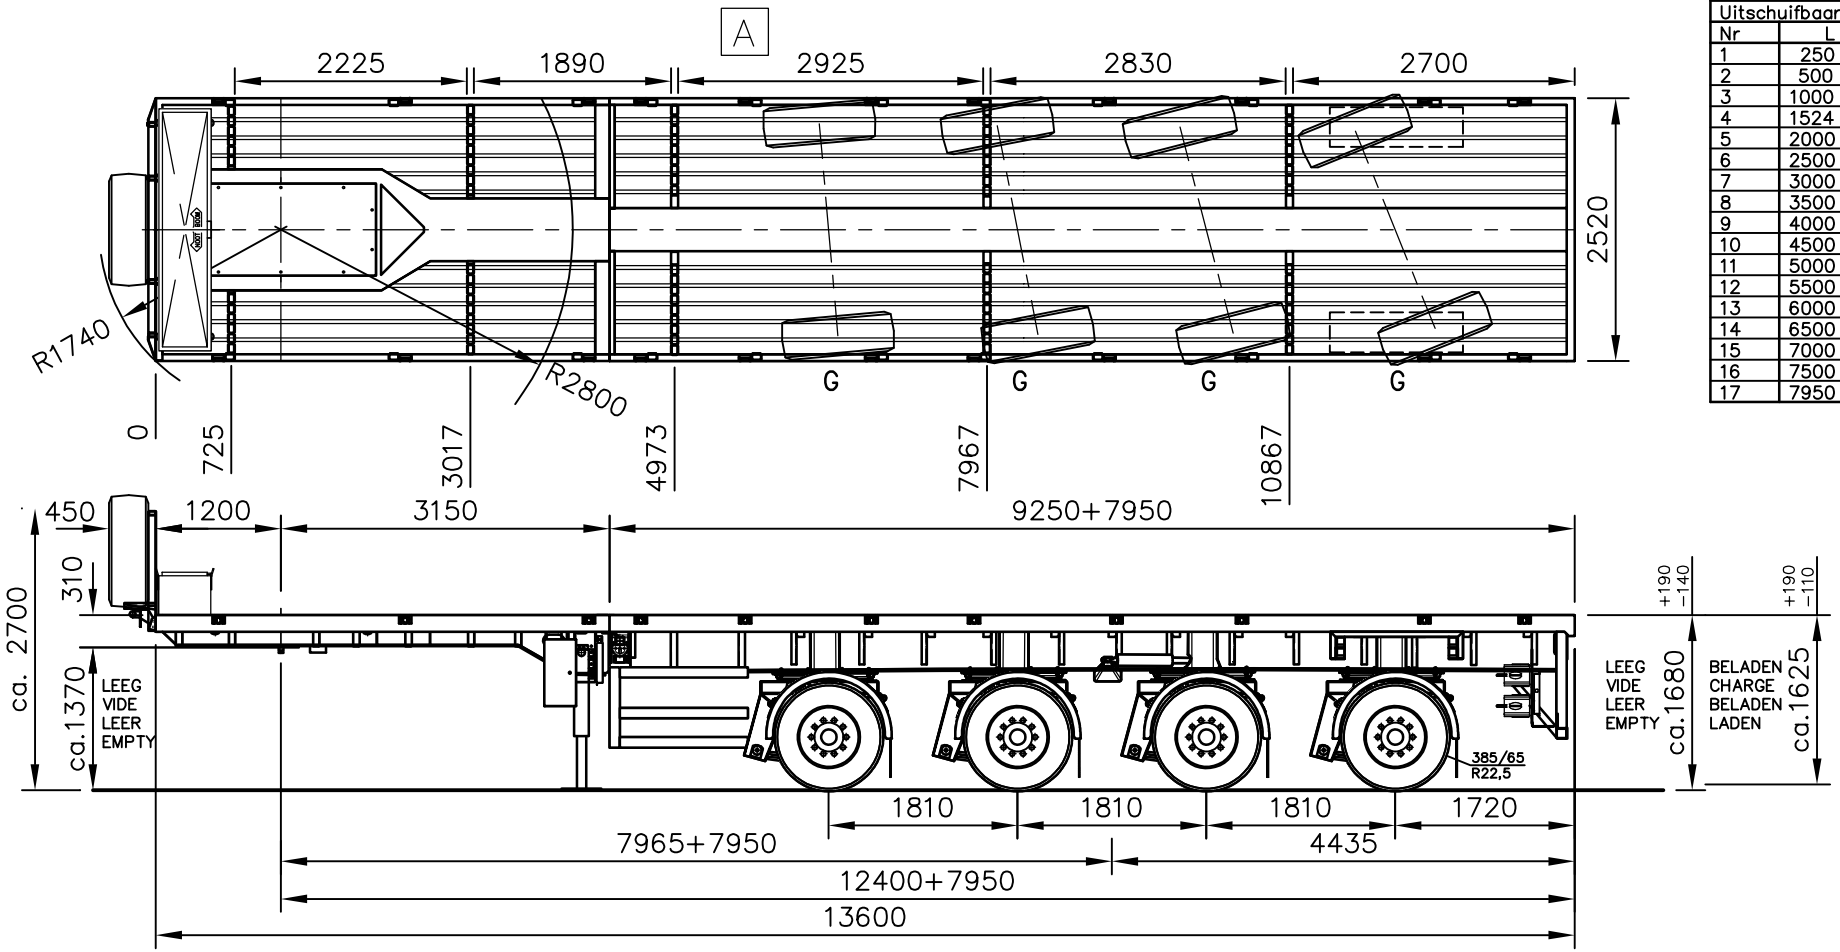

Uitschuifbaardeel	
Nr	L
1	250 mm
2	500 mm
3	1000 mm
4	1524 mm
5	2000 mm
6	2500 mm
7	3000 mm
8	3500 mm
9	4000 mm
10	4500 mm
11	5000 mm
12	5500 mm
13	6000 mm
14	6500 mm
15	7000 mm
16	7500 mm
17	7950 mm

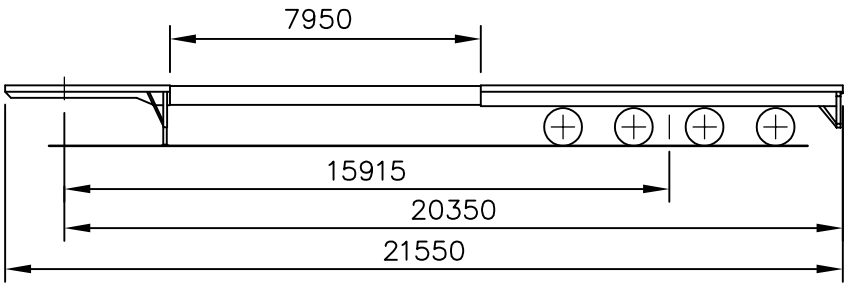

ALL RIGHTS RESERVED REPRODUCTION OR DISCLOSURE TO THIRD PARTIES OF THIS DOCUMENT OR ANY PART THEREOF IS NOT PERMITTED, EXCEPT WITH THE PRIOR AND EXPRESS WRITTEN PERMISSION OF ROYAL NOOTEBOOM TRAILERS B.V. WIJCHEN, HOLLAND.

TOLERANTIES VOLGENS NOOTEBOOM STANDAARD, TENZIJ ANDERS AANGEGEVEN

DATUM	25/01/13	0VB-73-04V XMR0VB000D0000241			PROJEKTIE
GET.	RWOE				
GEC.					
NOOTEBOOM WIJCHEN HOLLAND		OPMERKING	ACUUT VAN	5026048	FORMAAT A3
		C012881 (04) HULPBESTURING V010152 Steil Kranarbeiten GmbH & Co. KG	TEK.LIJST		
			SCHAAL	1:50 1:	TEK.NR: 5140595
AANVULLING 03 & 04 VERWERKT. POSITIE DWARSRIJ RONGEN VOLGENS KLANTSPEC.					25-02-2013 A
WIJZIGING			PAR.		DATUM WIJZ.LTR